



-  metselwerk
-  lichte scheidingswanden
-  30/60
- 30/60 minuten brandwerend*
- nv* natuurlijke ventilatie
- wa* wasautomaat
- kk* opstelplaats koelkast
- v.k.r.* verkeersruimte
- verbl.r.* verblijfsruimte
-  Rookmelder niet ioniseren conform NEN 2555

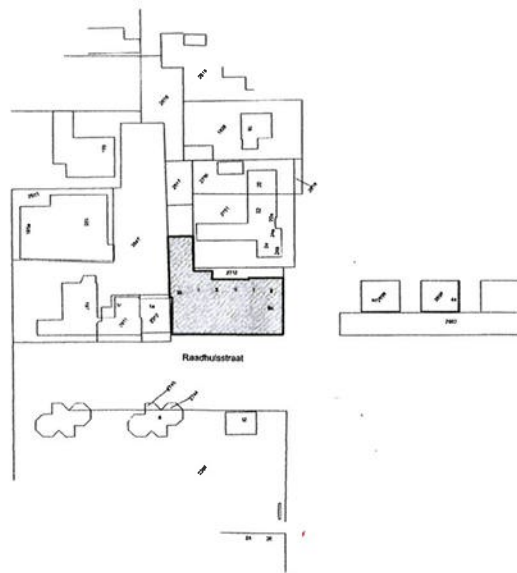

Situatie schaal 1: 1000

kadastraal bekend gemeente: Heerhugowaard
 Sectie: D Nummer: 2715
 Adres: Raadhuisstraat 5 te Heerhugowaard

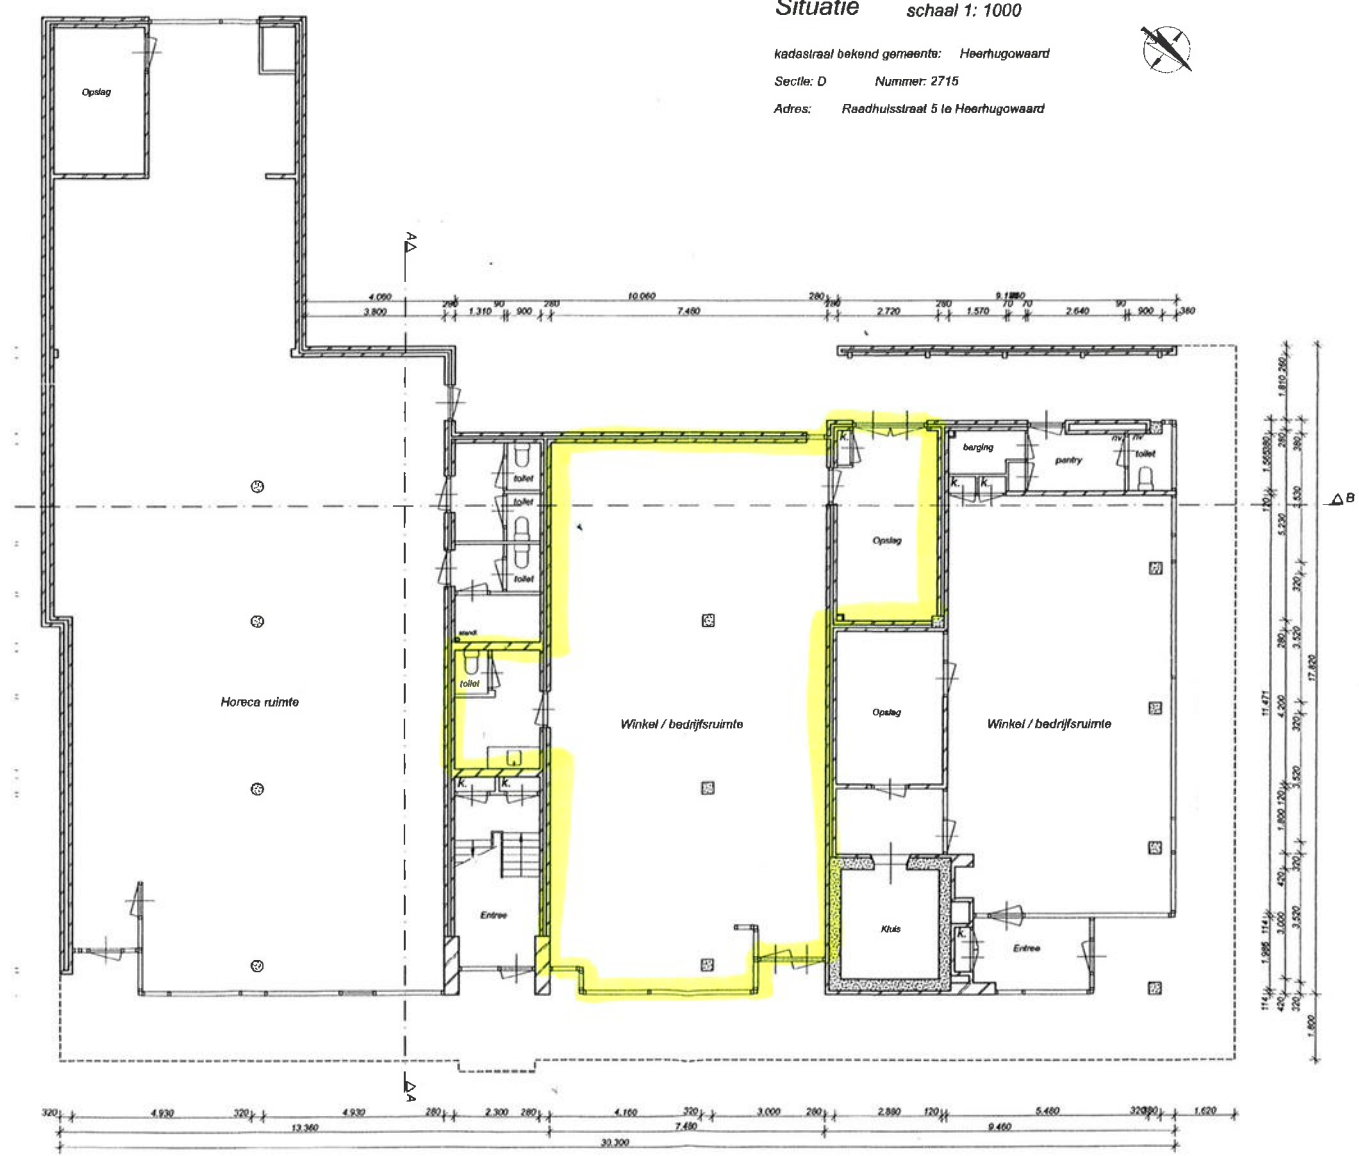

Begane grond - bestand
 Schaal 1:100