Uittreksel Kadastrale Kaart

Uw referentie: Dagpauwoog10

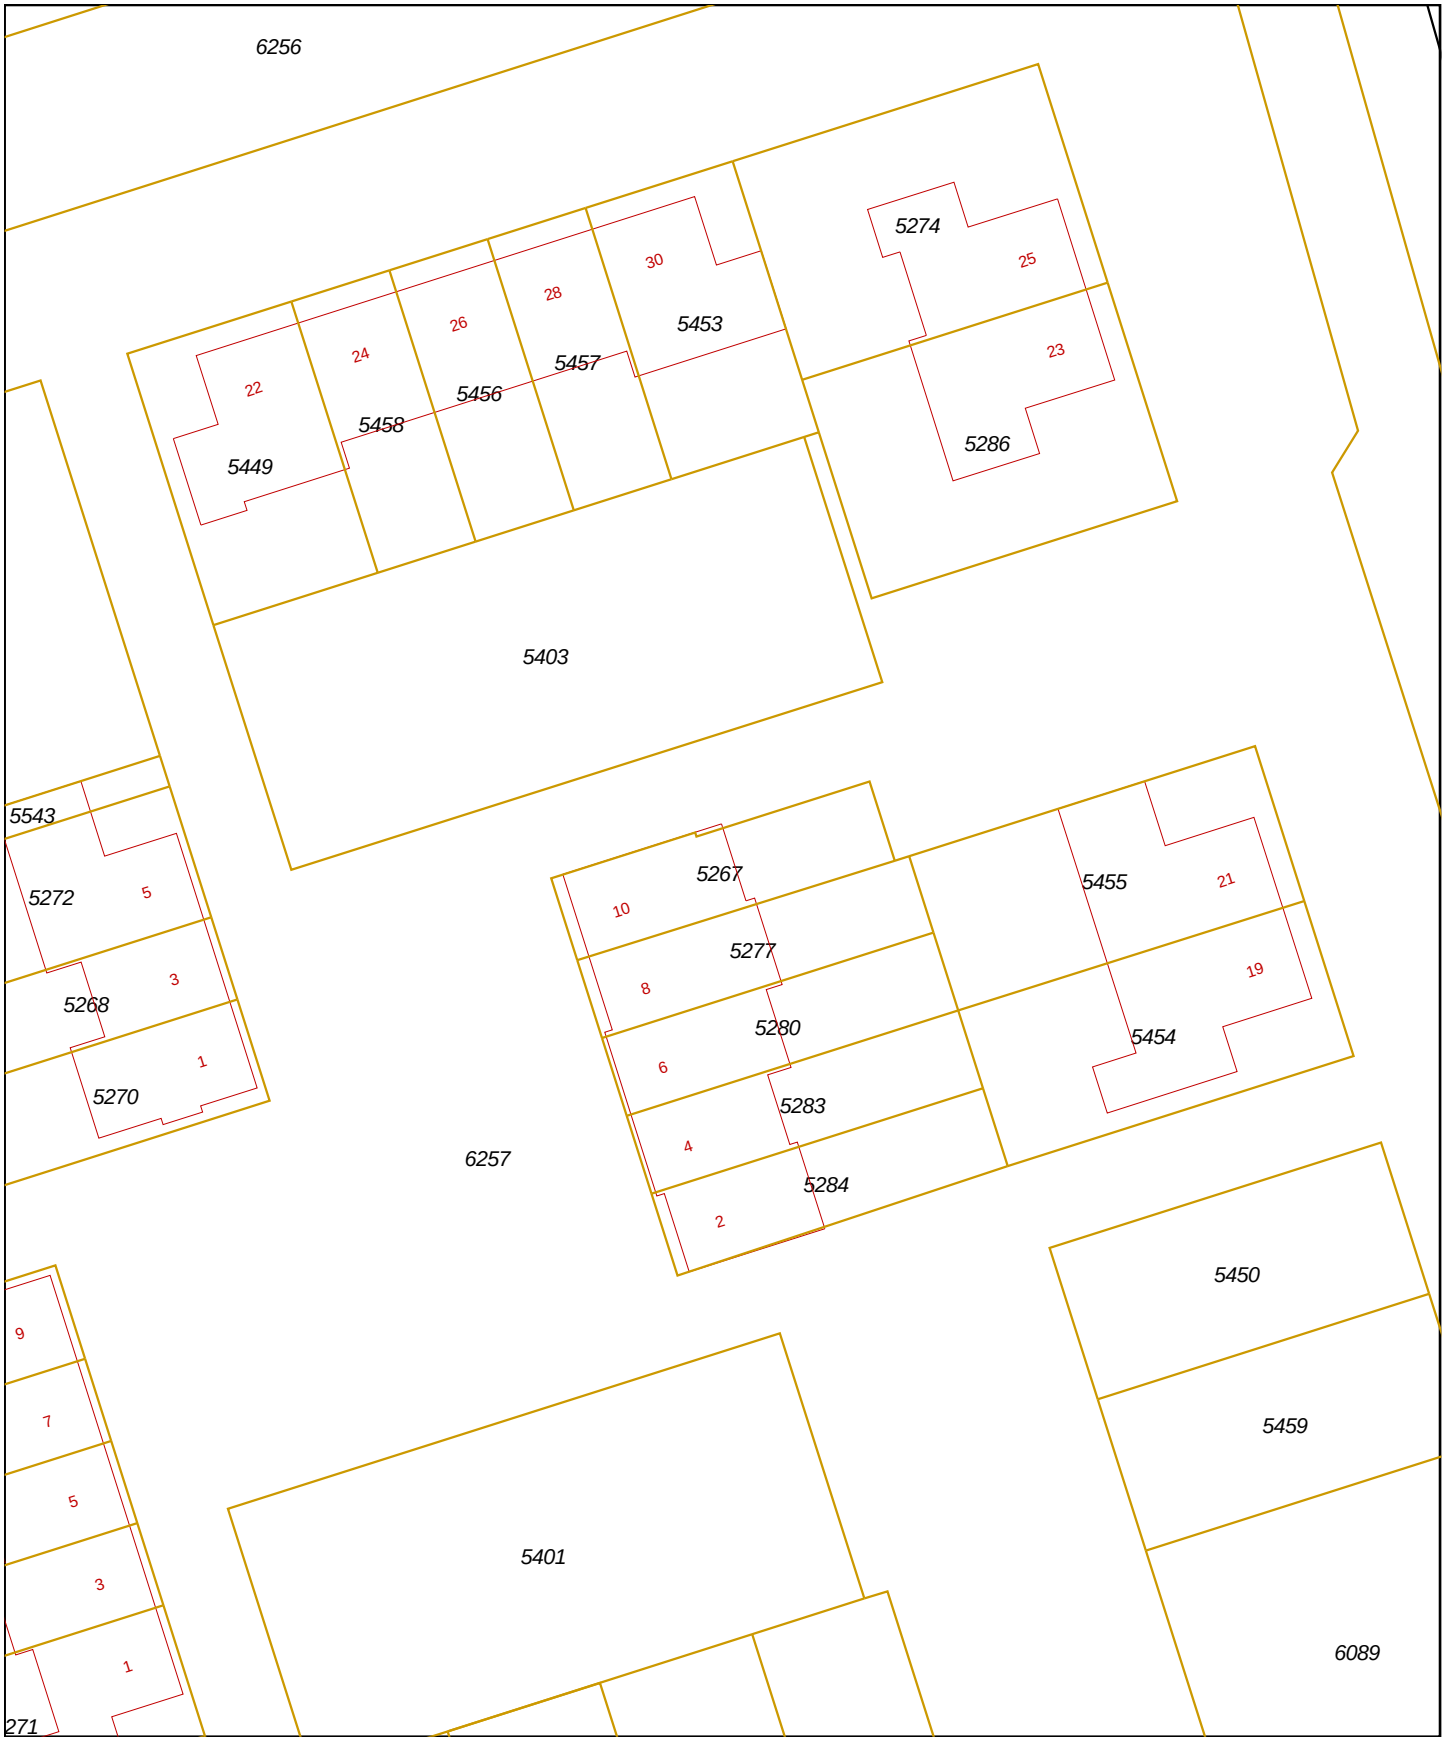


0 m 5 m 25 m

Deze kaart is noordgericht

12345 Perceelnummer

25 Huisnummer

Vastgestelde kadastrale grens

Voorlopige kadastrale grens

Administratieve kadastrale grens

Bebouwing

Overige topografie

Geleverd op 17 juni 2019

Schaal 1:500

| | |
|---|---|
| Kadastrale gemeente | Vlijmen |
| Sectie | N |
| Perceel | 5267 |

Aan dit uittreksel kunnen geen betrouwbare maten worden ontleend.
De Dienst voor het kadaster en de openbare registers behoudt zich de intellectuele eigendomsrechten voor, waaronder het auteursrecht en het databankenrecht.