


11 10 9 8 7 6 5 4 3 2 1

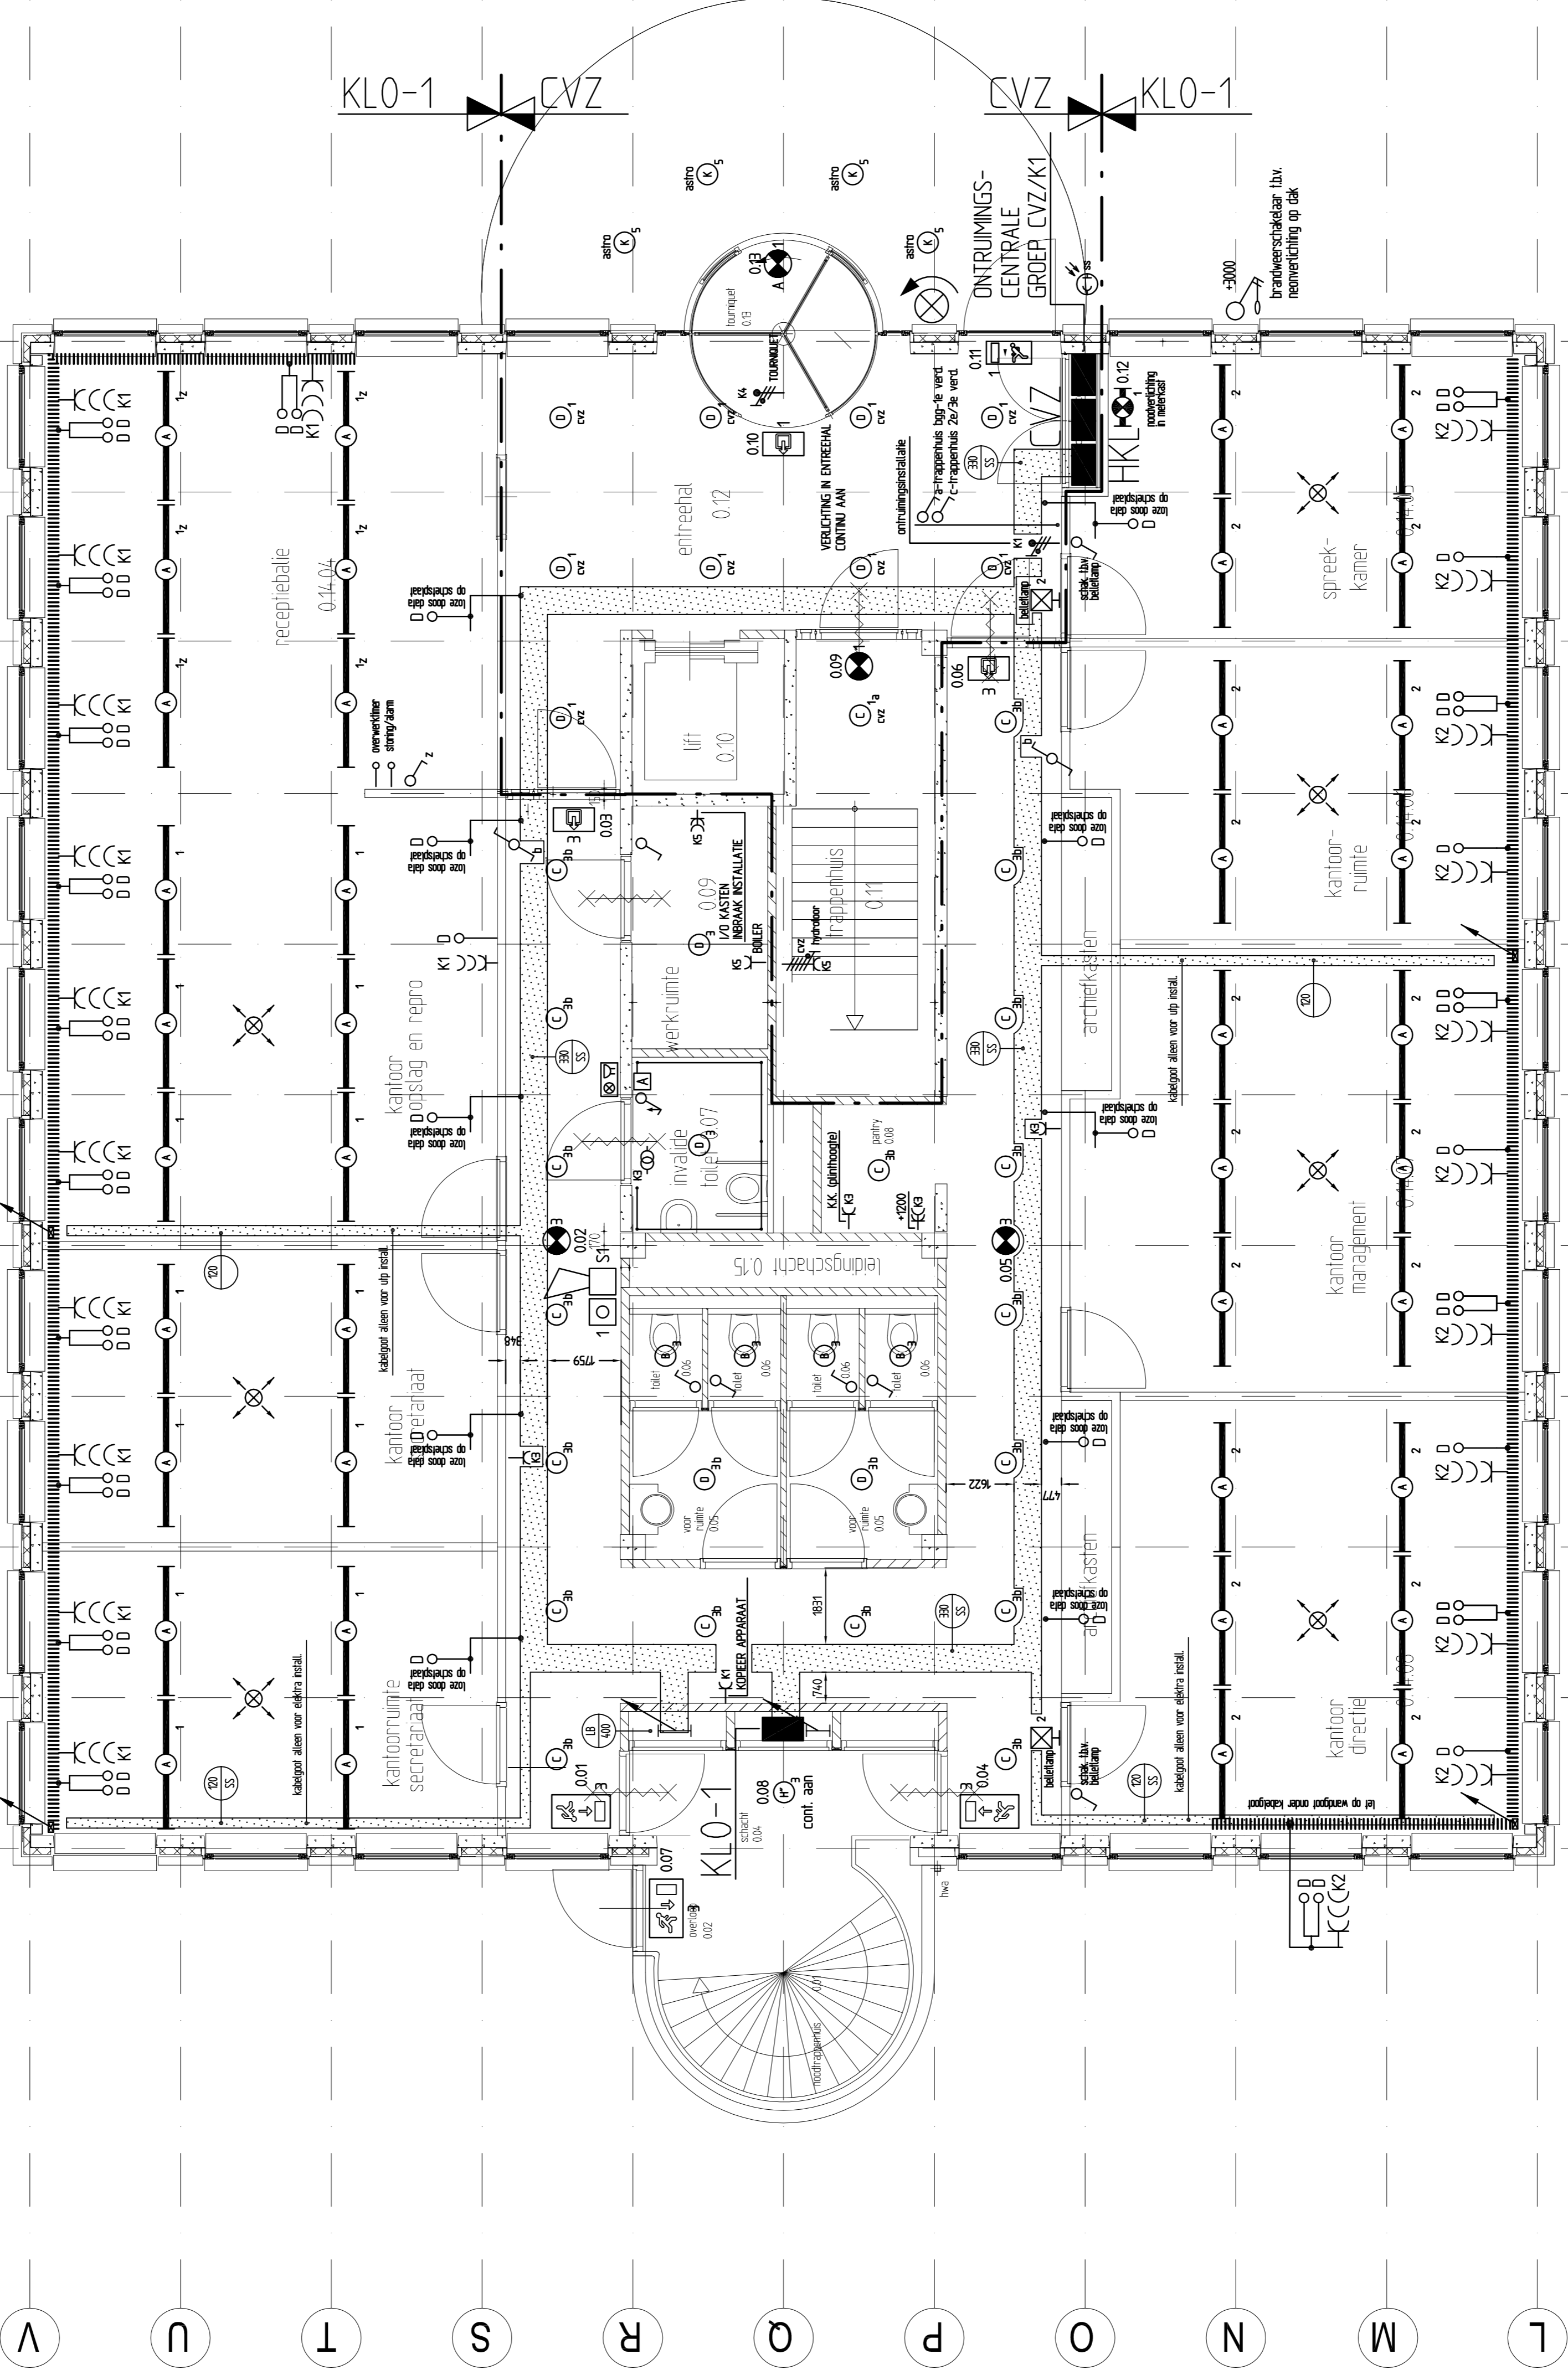

RENVOOI
ZE TEK. NR. 2372-55

Scale	1:50	Date	15-12-2003	Sheet no.	01
Client	VIAANSE MOLEN GEBOUW A AMPERSTRAAT TE ALKMAAR	Contractor	REVISIE	Date	15-12-2003
Project	ELEKTROTECHNISCHE INSTALLATIE BEGANE GROND	Formaat	A1	Version	VC
Company	EBD techniek B.V. Elektrotechniek, Beveiliging, Data & Telefoon	Formaat	A1	Version	PR 2003E269
Address	Signal 14 1446 XA Puntland Tel: 0299-47520	Formaat	A1	Version	PR 2003E269
Order no.	2372-01	Formaat	A1	Version	PR 2003E269

Alkmaar 2003