




begane grond

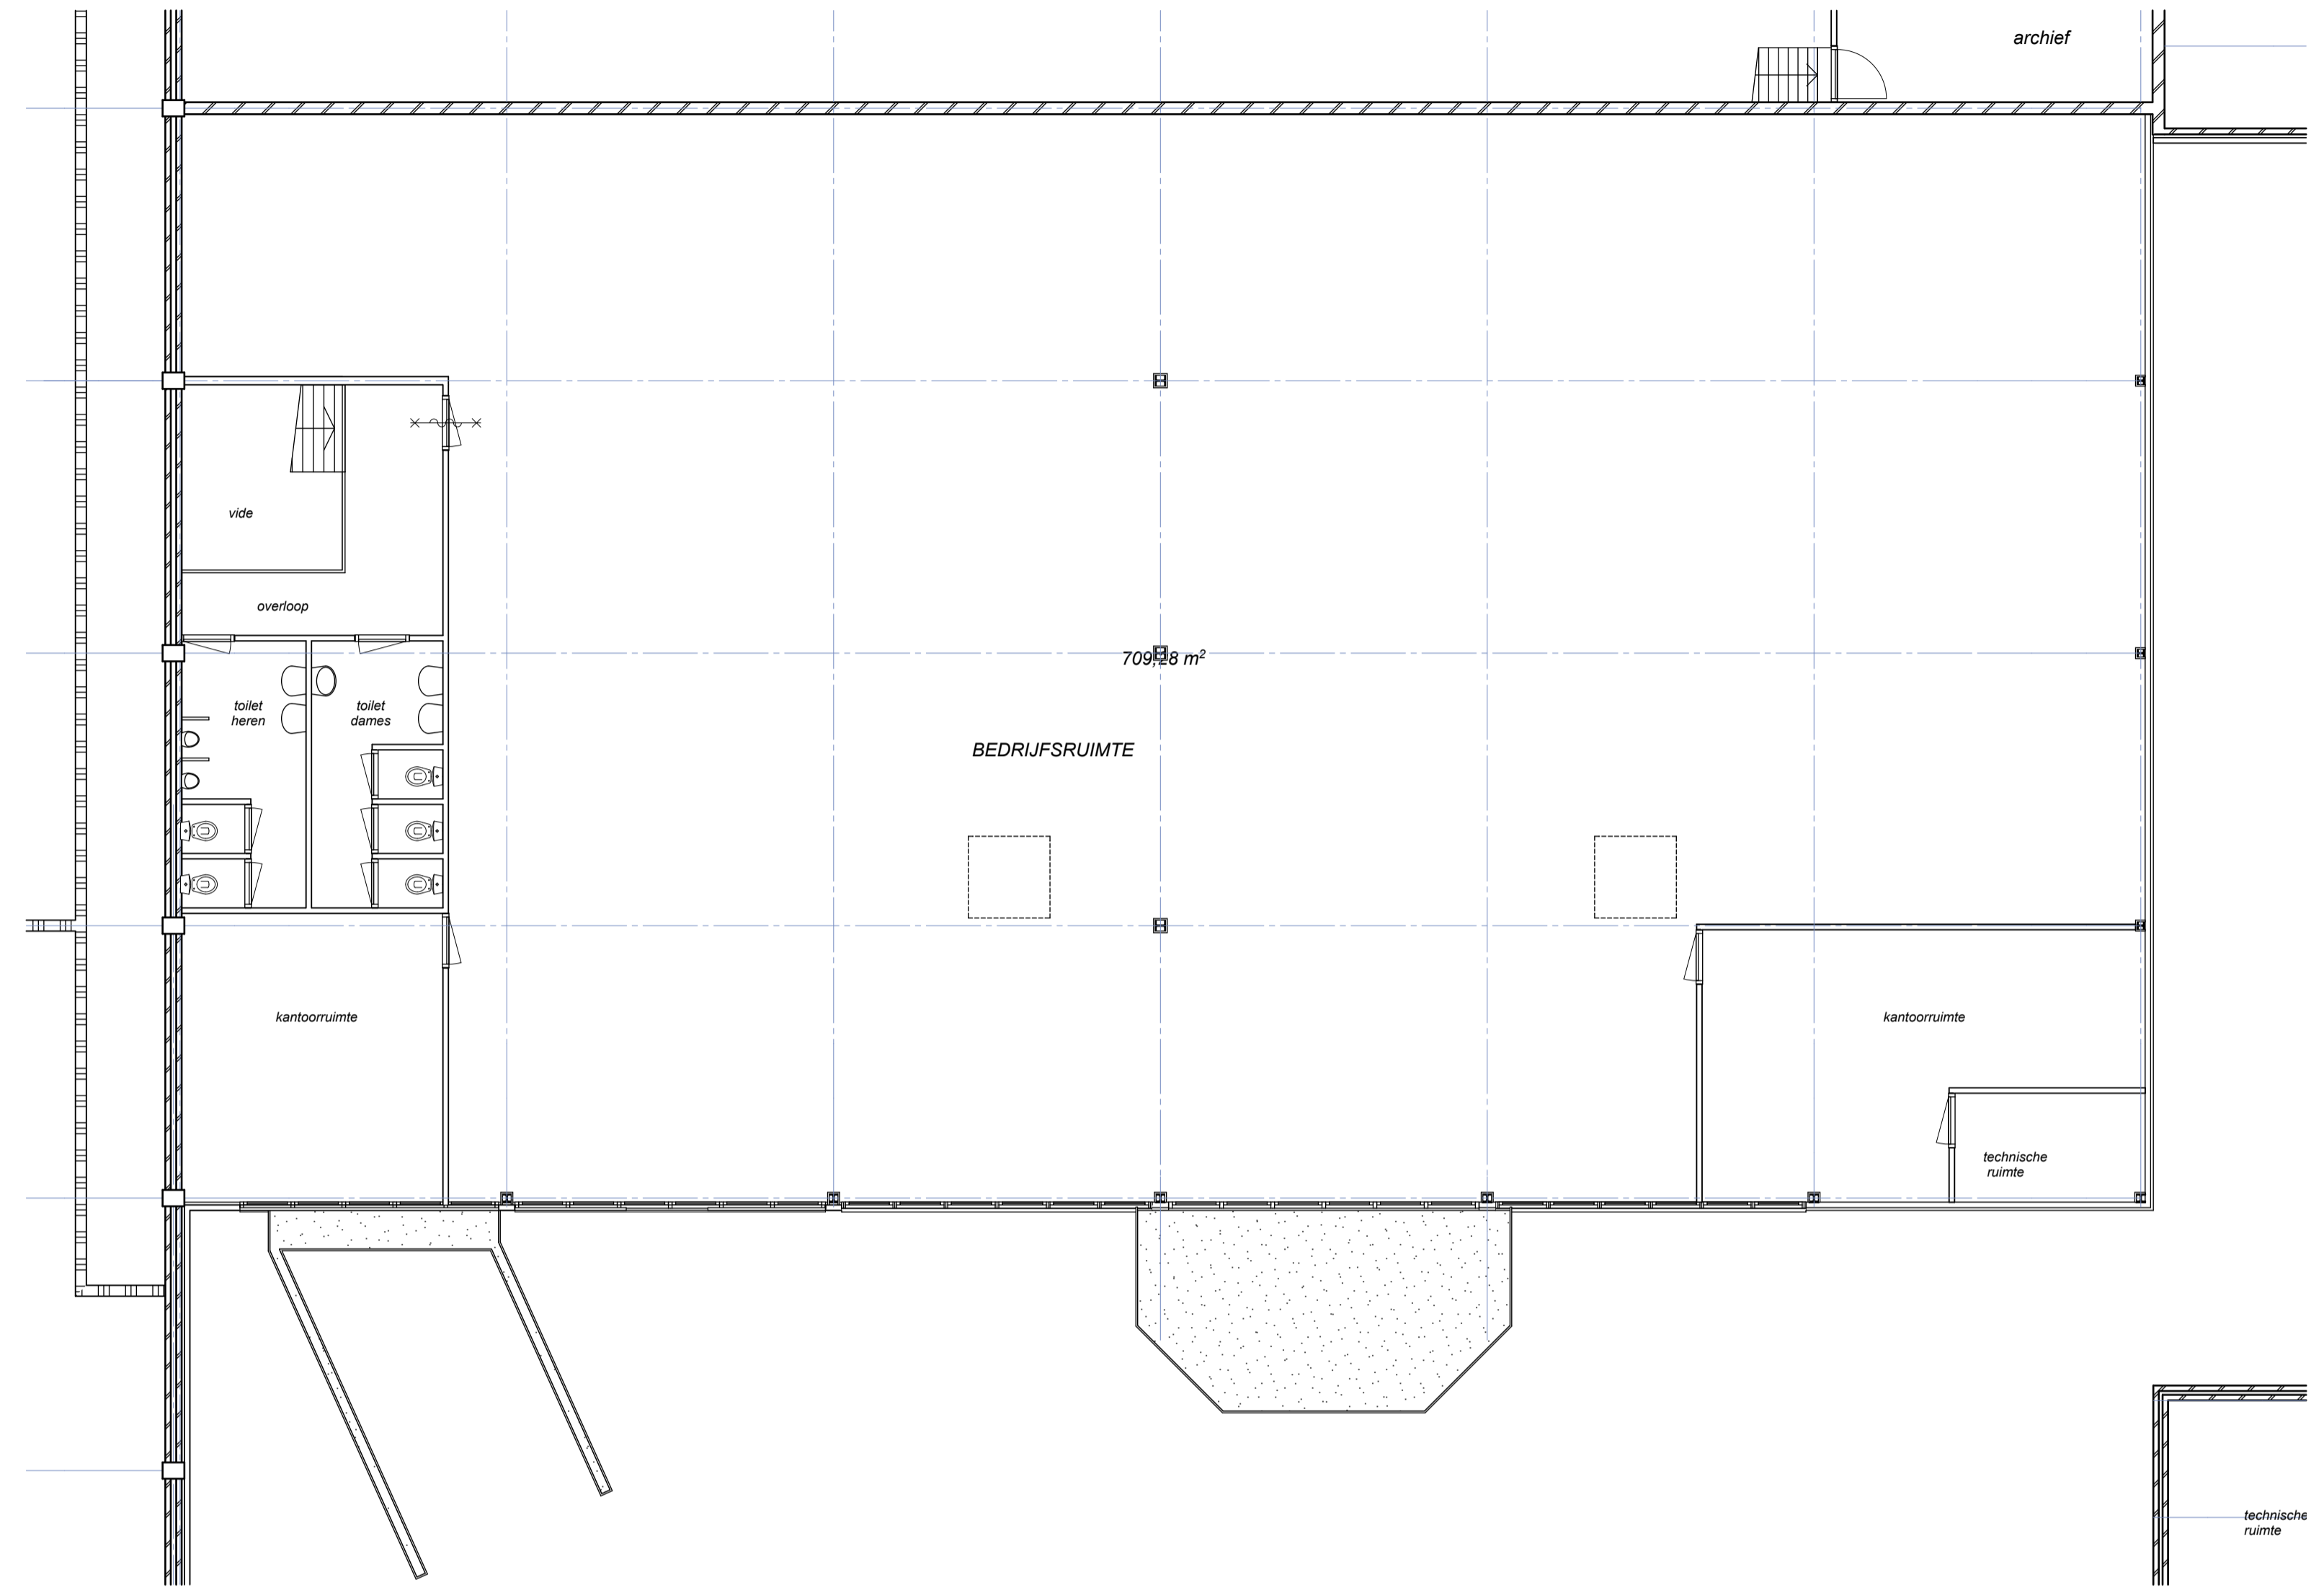

1e verdieping

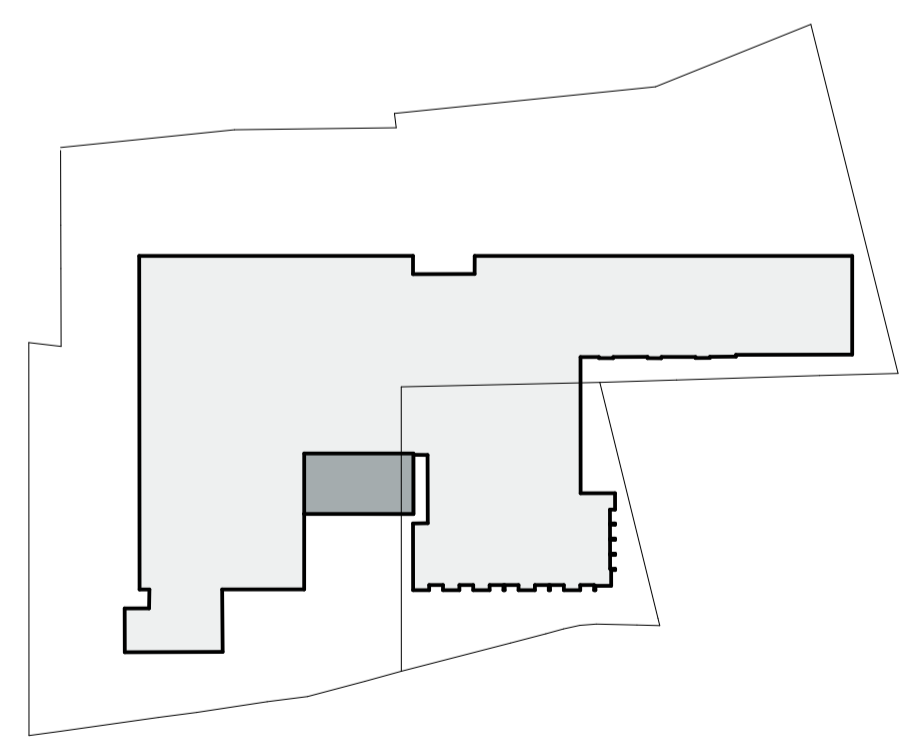

maten in mm en in het werk te controleren

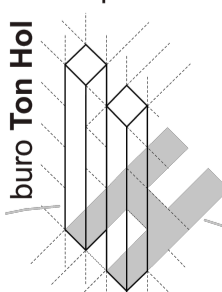ontwerpers & bouwadviseurs b.v. buro Ton Hol  <small>Bearrtschip 2 1625 BH Hoon tel. 0229-234539 fax. 0229-233631 info@burotonhol.nl / www.burotonhol.nl</small>	betreft	Gebruiksvergunning		
	onderdeel	begane grond en 1e verdieping Leeg bedrijfspand		
	locatie	Cruquiusweg, Nijverheidsweg te Heemstede		
	opdrachtgever	VOF Helof		
datum	gew.	schaal	formaat	01 - G10 project : 12014
10-04-2012		1:100	A1	